

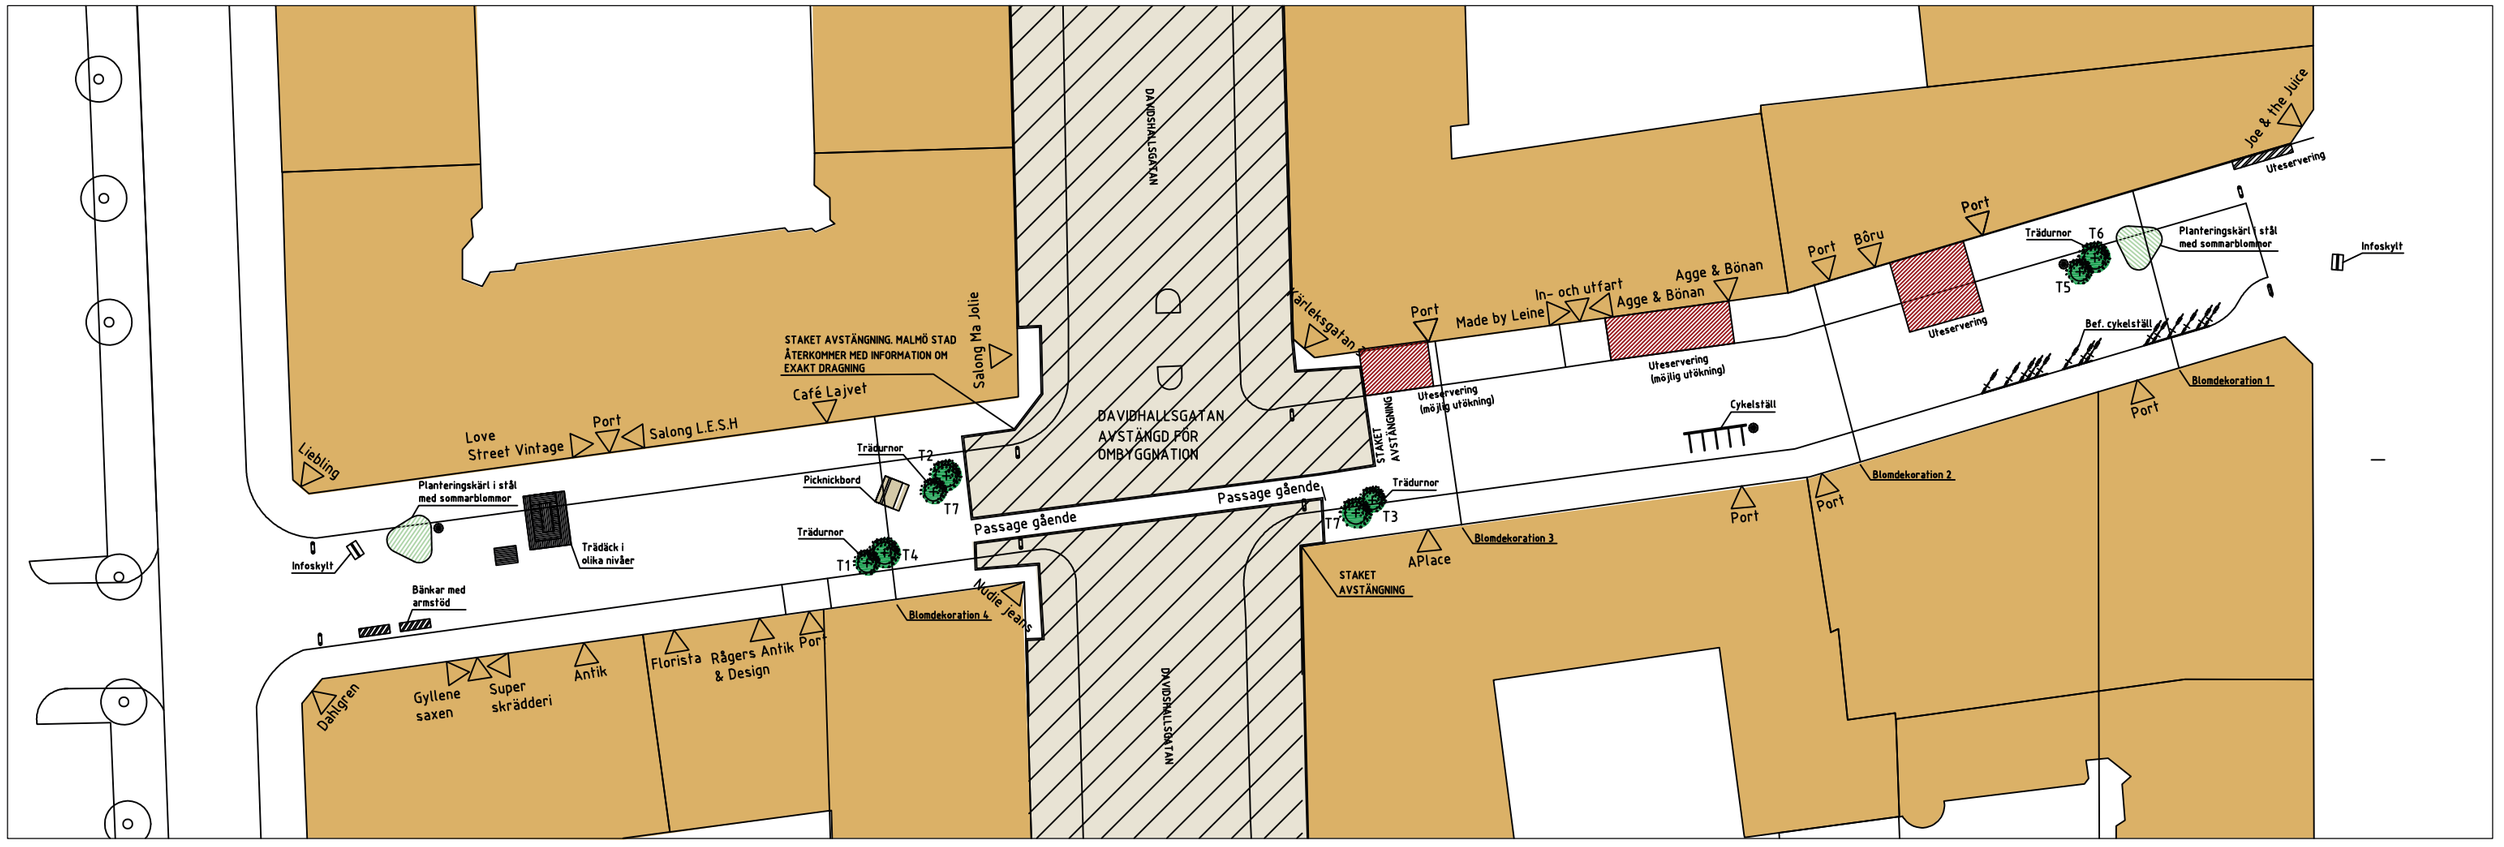


Plan 1:400 (A3)

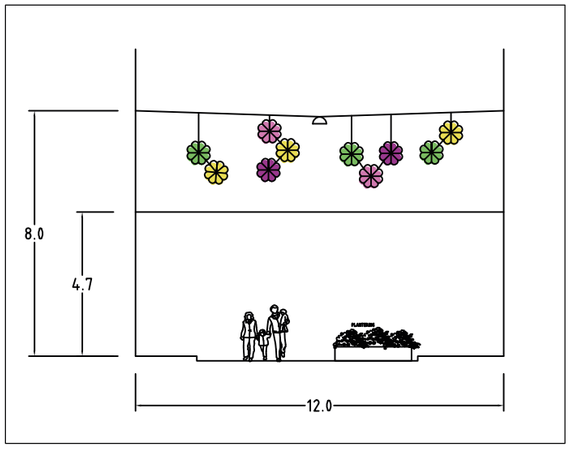

Hängande blomdekoration 1:200

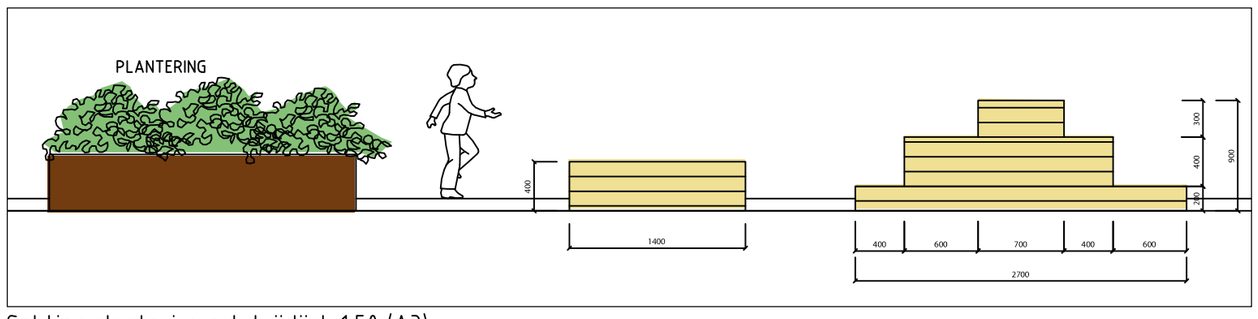

Sektion plantering och trädäck 1:50 (A3)

FÖRKLARING

- Uteservering.
- Infoskyltar. Bultas fast i marken.
- Trädäck. Moduler som fästs ihop på plats. Fristående modul bultas fast i marken.
- Planteringskärl. Består av ramar av cortenstål som monteras ihop på plats. Botten och en bit upp längs kanterna täcks med en genomsläpplig geotextil. Ramen fylls med jord. Planteras med A1.
  Planteringskärl som går över trottarkanten stöttas upp med hjälp av en träkil eller dylikt, så att ramen står plant.
- Papperskorg.
- TX Mindre trädurna. Planteras med träd enligt växtlista.
- TX Stor trädurna. Planteras med träd enligt växtlista.
- Skylt gatureglering.
- Cykelställ "Bilsilhuett". Bultas fast i marken. Flyttas till Kärleksgatan från Friisgatans östra del (se MF Kärleksgatan för mer info).
- Befintligt cykelställ.

FÖRKLARING

Utformningsplan för Kärleksgatan sommargata 2021.
Sommargatan kommer att påverkas av ombyggnaden av Davidhallsgatan.
Det innebär att Davidhallsgatan kommer att stängas av under en period. Det blir möjligt för gående att passera över Davidhallsgatan via en passage.
Uteservering kan placeras i det läge som visas på planen.
Datum för ombyggnation samt avstängningens exakta utbredning är inte fastställd än. Verksamheter kommer att ha tillgång till sina lokaler under byggtiden. Malmö stad kommer att återkomma med information.

I samband med sommargatan kommer blomdekorationer att hängas upp.
De kommer att hängas upp i befintliga linor på fyra platser.

KÄRLEKSGATAN

SOMMARGATA – UTFORMNINGSPLAN
FÖRHANDSKOPIA

Datum 2021-02-09	Handläggare / Proj. Sara Fridh	Skala 1:400/200/50
Rit ACAD	rev. . . .	

MALMÖ STAD FGK
205 80 MALMÖ TELEFON 040 – 34 10 00

A3